ETAP 2
Zamknięcie odcinka nr 1 drogi powiatowej 1259 N (0+803-0+906) - objazd drogą gminną oraz drogą powiatową DP1257N

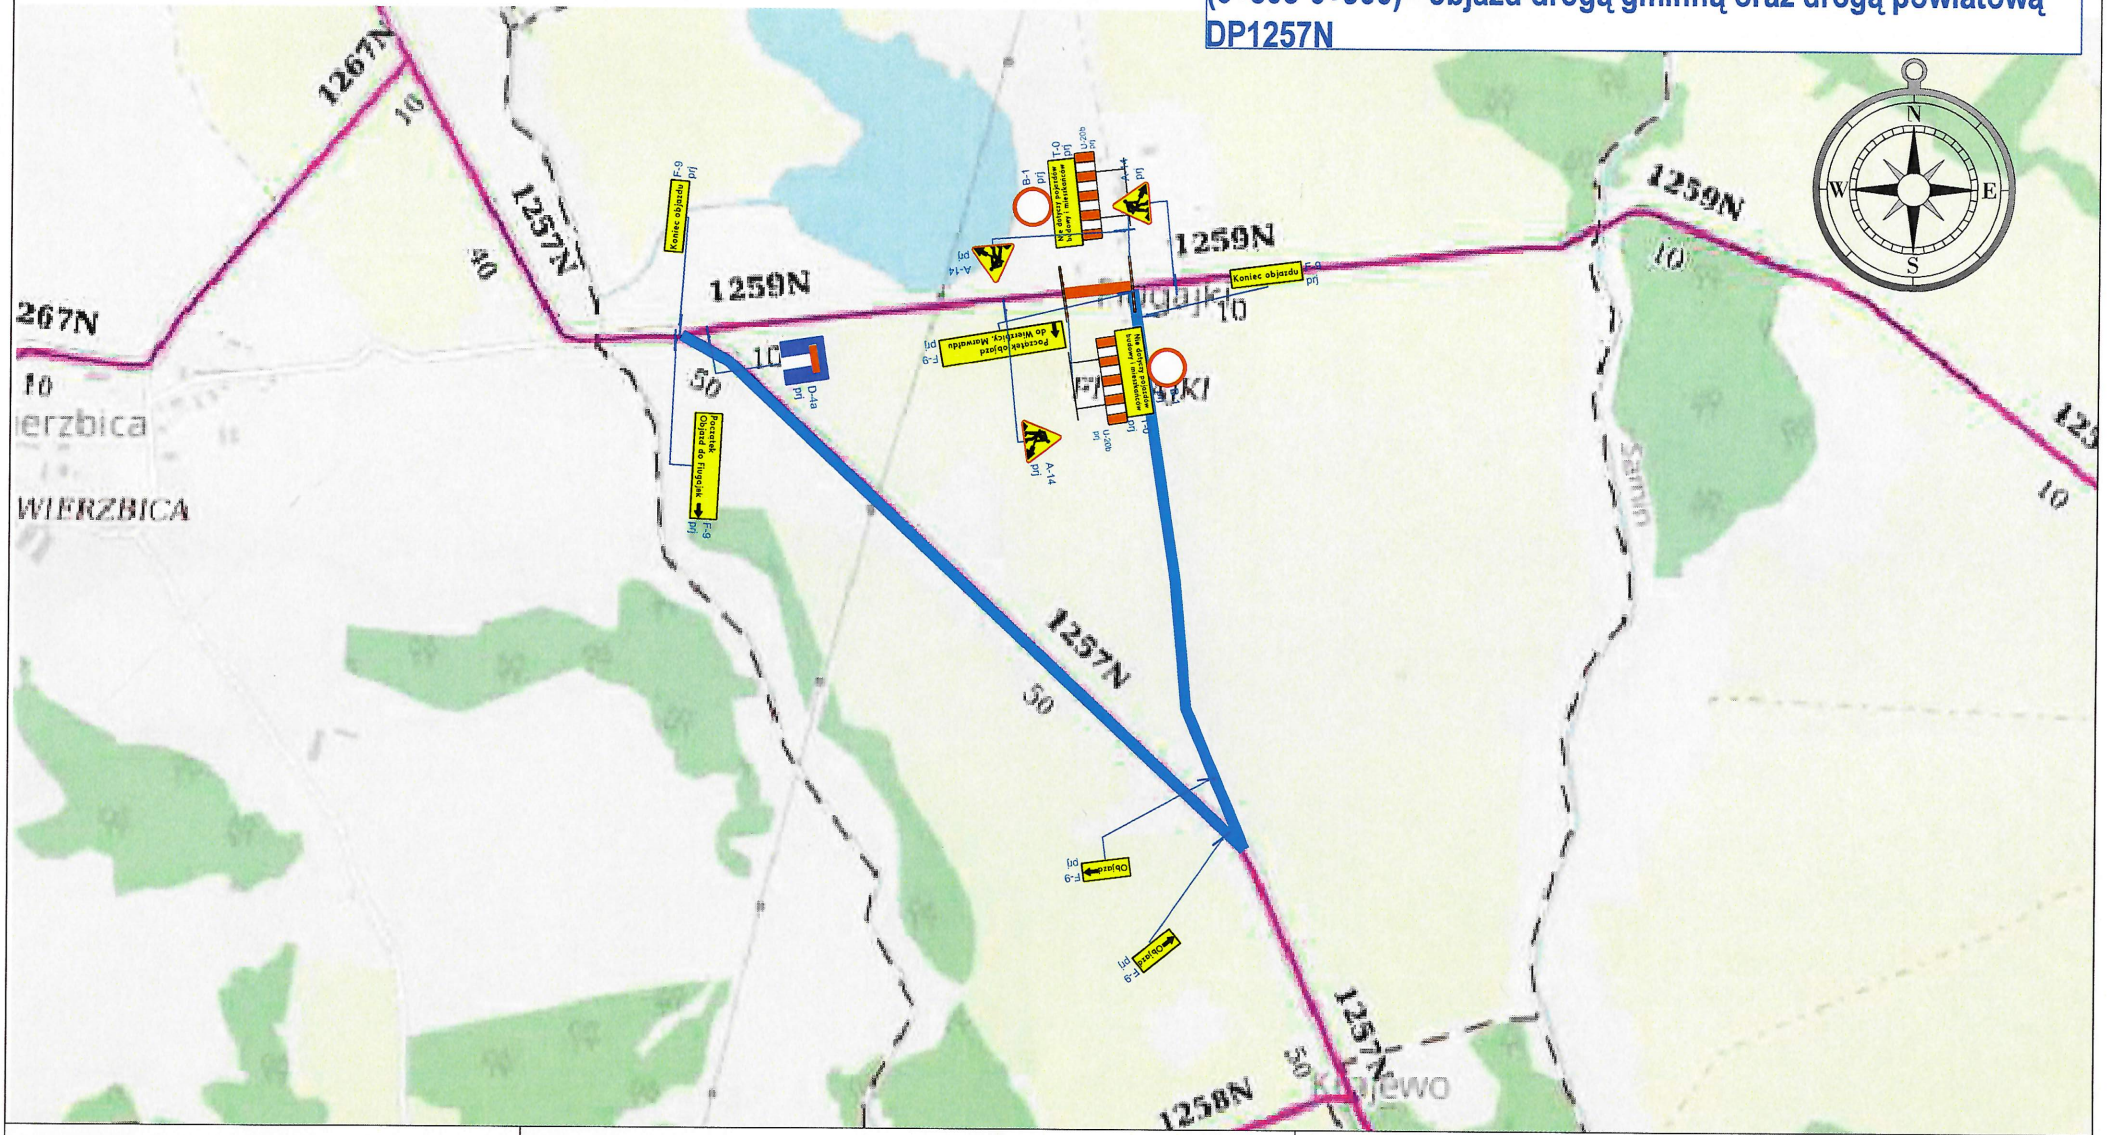

LEGENDA PLANU SYTUACYJNEGO:		LEGENDA PTOR:		
odcinek drogi do zamknięcia		D-6 prj prj. oznakowanie pionowe	prj. oznakowanie poziome	prj. urządzenie BRD
droga objazdu		D-6 ist ist. oznakowanie pionowe	ist. oznakowanie poziome	ist. urządzenie BRD
		D-6 likw lkw. oznakowanie pionowe	lkw. oznakowanie poziome	lkw. urządzenie BRD
		D-6 przen przen. oznakowanie pionowe		

PROJEKT TYMCZASOWEJ ORGANIZACJI RUCHU

Inwestor / Zamawiający:	Gmina Dąbrówno ul. Kościuszki 21 14-120 Dąbrówno	Obiekt budowlany / Zamierzenie budowlane:	odc. 1 droga powiatowa 1259 N (0+803-0+906) odc. 2 droga gminna do miejscowości Flugajki
Jednostka projektowania:	OPBM Olsztyńskie Przedsiębiorstwo Budownictwa Mieszkaniowego Sp. z o.o. ul. Jagiellończyka 31, 10-062 Olsztyn	Kategoria / nr drogi: DP / 1259N; Kilometraż od: 0+803; Kilometraż do: 0+906	
		Tytuł rysunku:	Szkic oznakowania
Projektant:	mgr inż. Bartłomiej Bandurski	Podpis:	
		Stan: 16.07.2023; Skala: 1:10 000; Nr rysunku: 2.3	